

# Nau Ivanow

FITXA TÈCNICA 2024



# ESPAI

## AFORAMENT

FRONTAL: 56 LOCALITATS

A DUES BANDES: 74

LOCALITATS A TRES BANDES:

90 LOCALITATS

## EDIFICI

Espai polivalent, terra de ciment de 0% de pendent, graella amb barres fixes a tot el sostre.

La càrrega i descàrrega és directa i al mateix nivell que l'escenari.

## Superfície total

Amplada: 12,60 m

Profunditat: 14 m

Altura: 3,80 m

L'espai escènic (habitual) té les següents mesures:

- Amplada: 6 m
- Profunditat: 8 m
- Altura: 3,80 m

## VESTUARI ESCÈNIC

Càmera negra "alemanya" composta per:

- 6 cortines 3 x 4 m
- 2 cortines 3 x 2 m
- 1 Panorama Rosco 6 x 4 m



## MOBILIARI

- 6 Tarimes Rosco 2x 1 metres
- Potes de diferents alçades; 20, 40, 60, 80 cms.

# SO

## P.A.

- 2 Altaveu JBL 400W (Passives)
- 1 Amplificador DAS 1 KW

## MONITORS

- 2 Altaveu LD Sat 62A - 50W (Autoamplificat)

## CONTROL

- 1 Taula Yamaha MG 16 XU (16 ch (8 micro/línia + 4 stereo))
- 1 Interface Behringer U- PHORIA UMC202HD

## MICROFONIA

- 4 micròfon Shure vocal PGA 48
- 2 micròfon Behringer Condenser
- 1 Sistema sense fil Shure BLX amb 2 mic SM58

## SUPORTS

- 4 Peu de micro
- 3 Trípodcs regulables per a altaveus

# IL·LUMINACIÓ

## MATERIAL D'IL·LUMINACIÓ

- 4 PC 1 KW (Sense Pales)
- 20 Retail ETC jr 25°/50° 575 W
- 10 PAR 64 cp62
- 4 Panorames Asimètrics 1 KW
- 8 Fresnel Led Varytec Theater Spot 100, 3000K, 100W
- 7 Par 64 led Stairville Z120 M RGBW 120 W
- 1 Màquina Fum

## REGULACIÓ I CONTROL

- 24 Canals Regulables x 2kW
- 1 Taula il·luminació 48ch / 12 Submasters LT Piccolo.
- 1 Taula il·luminació Showtec Lampy 10, 1U, dmx512.
- 8 Mangueres Socapex x 6 circuits c/u.
- 2 Spliter DMX Stairville 8 usb 3 pin.

## ESTRUCTURES

- 3 Peanyes

## AJUDA AL TREBALL

- 2 Escales Hailo 4MH
- 1 Bastida 2,2 m

# VÍDEO

- 1 Projector Optoma s303 (tecnologia 3d full)
- 3000 ANSI lúmens
- Resolució UXGA (1600 x 1200)
- 15,000:1 contrast
- Entrades: HDMI, VGA 1, VGA 2 i S-Vídeo.
- Throw Ratio: 1,97:1 - 2,17:1
- 2 Pantalla de Projectió Retràctil 200 x 150 cm.



## REGULACIÓ I CONTROL

- 1 Caixetí VGA i HDMI al sostre de l'espai escènic, fins a Control
- 1 suport projector per a graella.



# CONTACTE

COORDINACIÓ TÈCNICA  
ÁLVARO CASTILLO  
[tecnic@nauivanow.com](mailto:tecnic@nauivanow.com)

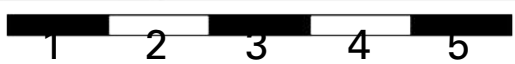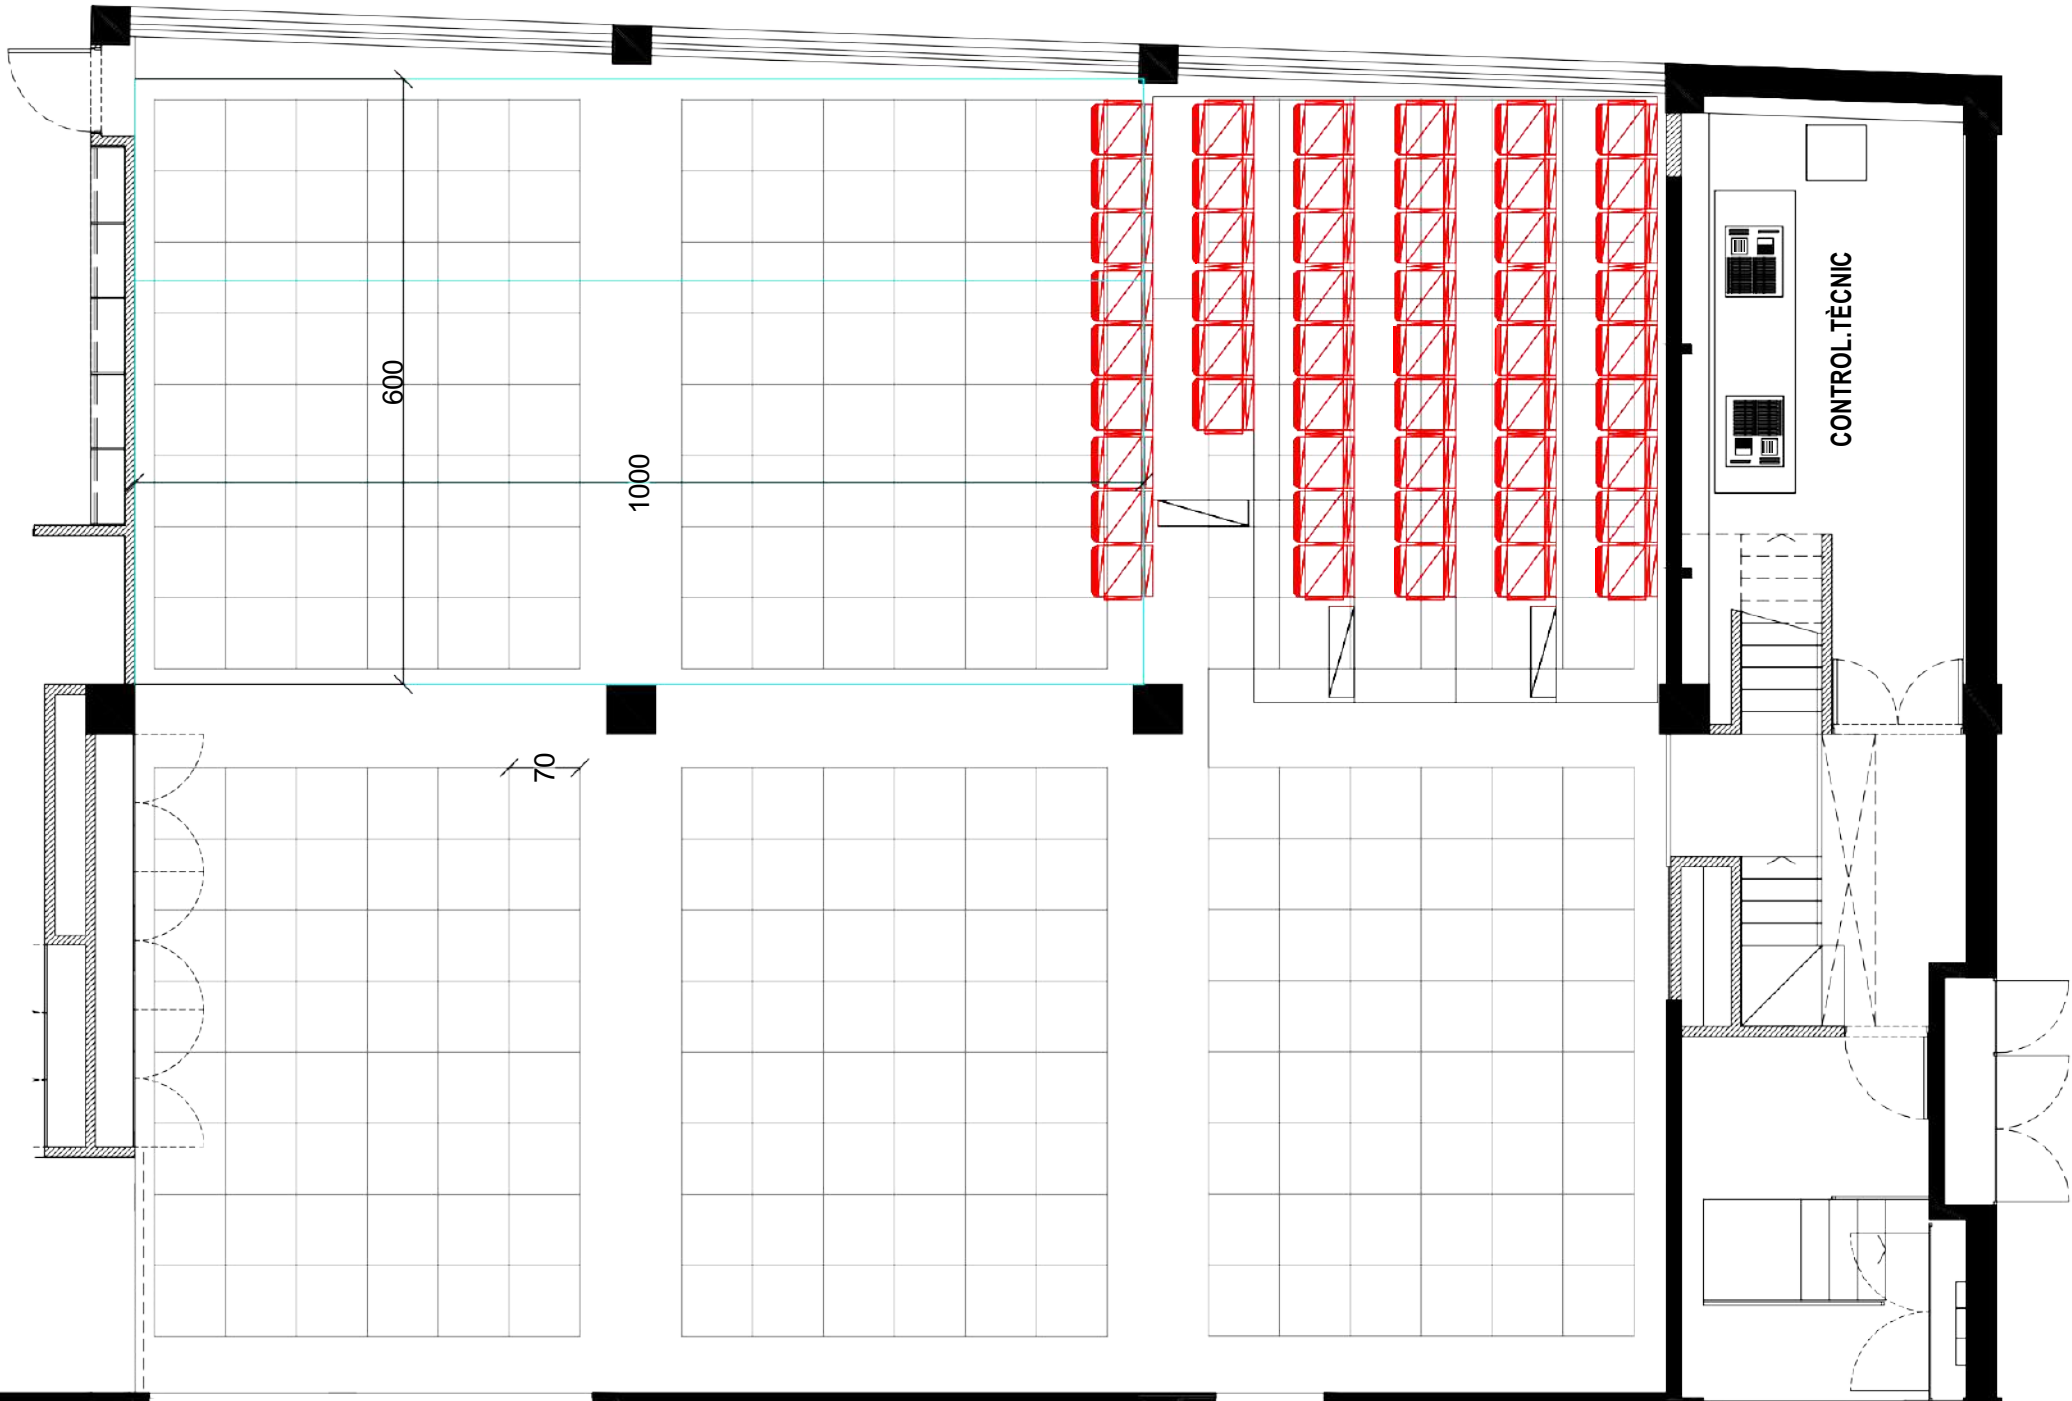

Teatre Nau Ivanow	Plànol Plànol general	Dibuixat per Álvaro Castillo	Format A4	Unitats cm	Escala 1:75
----------------------	--------------------------	---------------------------------	--------------	---------------	----------------